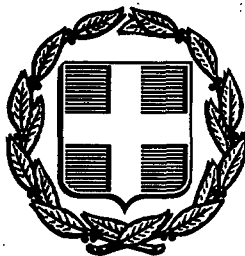


ΕΦΗΜΕΡΙΣ ΤΗΣ ΚΥΒΕΡΝΗΣΕΩΣ
ΤΗΣ ΕΛΛΗΝΙΚΗΣ ΔΗΜΟΚΡΑΤΙΑΣ

ΑΘΗΝΑ 22 ΙΟΥΛΙΟΥ 1988	ΤΕΥΧΟΣ ΤΕΤΑΡΤΟ	ΑΡΙΘΜΟΣ ΦΥΛΛΟΥ 524

ΠΕΡΙΕΧΟΜΕΝΑ

ΑΠΑΛΛΟΤΡΙΩΣΕΙΣ
ΑΠΟΦΑΣΕΙΣ

ΑΠΑΛΛΟΤΡΙΩΣΕΙΣ
ΑΠΟΦΑΣΕΙΣ

Αριθ. 928 (1)

Κήρυξη αναδασωτέας έκτασης (0,693) στρεμμάτων στη θέση «Φυλαχίζα - Νέα Ζωή» περιφερείας Δήμου Μάνδρας Νομού Δυτ. Αττικής.

Ο ΝΟΜΑΡΧΗΣ ΔΥΤΙΚΗΣ ΑΤΤΙΚΗΣ

Έχοντας υπόψη:

1. Τις διατάξεις για διοικητική αποκέντρωση.

2. Τις διατάξεις του άρθρου 117 παρ. 3 του Συντάγματος της Χώρας.

3. Τις διατάξεις του Ν. 998/79 «περί προστασίας των Δασών κ.λ.π.» και ειδικότερα: α) του άρθρου 41 και β) του άρθρου 38.

4. Τις διαταγές του Υπουργείου Γεωργίας: α) 160417/1180/8.7.80, β) 182447/3049/24.9.80 την 1363/22.6.1988 πρόταση του Δασαρχείου Αιγάλεω και τη σχετική έκθεση αυτοψίας από τις οποίες προκύπτει ότι η δασική βλάστηση που καταστράφηκε από εκχέρσωση, αποφασίζουμε:

Κηρύσσουμε αναδασωτέα με σκοπό τη διατήρηση του χαρακτήρα του δάσους, ώστε ν' αποκλεισθεί η διάθεσή του για άλλο προορισμό, πλην του δασικού δασική έκταση (0,693) εξακόσια εννενήντα τρία χιλιοστά στρέμματος που βρίσκεται στη θέση, «Φυλαχίζα - Νέα Ζωή» περιφερείας του Δήμου Μάνδρας και προσδιορίζεται από τα στοιχεία ΑΒΓΔΑ και έχει όρια:

Ανατολικά: Με ελαιοπερίβολο.

Δυτικά: Με δασική έκταση.

Βόρεια: Με παράνομη οικία σε πρώην δασική έκταση.

Νότια: Με ανώνυμο σχυροστρωμένο δρόμο.

Όπως φαίνεται στο συνημμένο διάγραμμα που αποτελεί αναπόσπαστο μέρος της απόφασης αυτής.

Η καταστραφείσα δασική βλάστηση θα αποκατασταθεί με φυσική αναγέννηση.


Η απόφαση αυτή να δημοσιευθεί στην Εφημερίδα της Κυβερνήσεως.

Αιγάλεω, 7 Ιουλίου 1988

Ο Νομάρχης

ΓΕΩΡΓ. ΑΝΑΝΙΑΔΗΣ

Διάγραμμα αναδασωτέας έκτασης.
Θέση: Φυλακίδα–Νέα Ζωή, περιοχής Μάνδρας.
Ανήκει αναπόσπαστα στην .... απόφαση
Νομάρχη Δυτ. Αττικής.

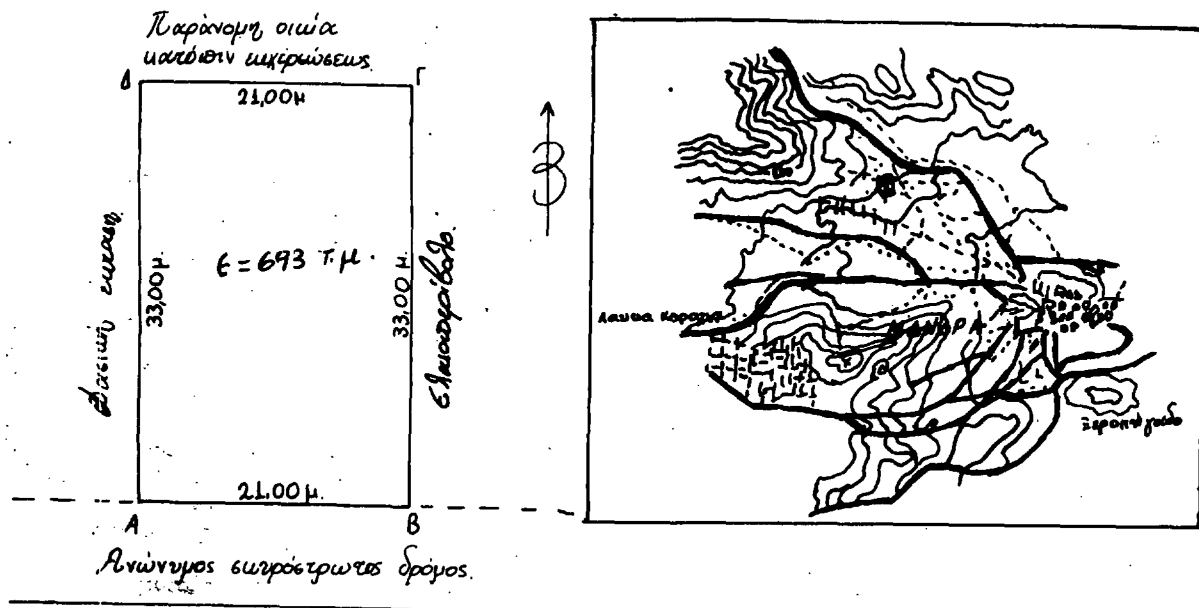

ΥΠΟΜΝΗΜΑ:
1. (ΑΒΓΔΑ): Η αναδασωτέα έκταση εμβαδού 693,00 τ.μ., σε κλίμακα 1:500
2. ⊠: Θέση αναδασωτέας έκτασης σε χάρτη κλίμακας 1:50.000.

Αιγάλεω 21-6-1988.
Ο Συντάκτης
Ιωαν. Παπασταύρου.
Τεχνολόγος Δασοπονίας.

ΘΕΩΡΕΙΤΑΙ

και προσυπογράφεται στην ... 978/88 απόφασή μας

Αιγάλεω -7-1988	Αιγάλεω 5-7-1988	Αιγάλεω 21-6-1988
Ο Νομάρχης	Ο Δ/ντής Δασών	Ο Δασάρχης.
Γεώρ. Ανανιάδης	Γεώρ. Ευαγγελόπουλος	Χ. Κουββαρίτης Δασολόγος

Αριθ. Φ121/12536 (2)

Καθορισμός των ορίων του αιγιαλού και δημιουργία ζώνης παραλίας στη θέση «ΤΡΥΠΑ ΜΑΝΤΡΙΑ» του Δήμου Καρύστου.

Ο ΝΟΜΑΡΧΗΣ ΕΥΒΟΙΑΣ

Έχοντας υπόψη:

1. Τις διατάξεις των άρθρων 1 μέχρι και 7 του ΑΝ 2344/1940 «περί αιγιαλού και παραλίας», όπως τροποποιήθηκαν και συμπληρώθηκαν με τις διατάξεις: α) του άρθρου 13 του Ν. 1078/1980 και β) του άρθρου 23 του Ν. 1337/1983.

2. Τις διατάξεις της παραγράφου 9 του άρθρου 1 του Κεφαλαίου Β' της Ο.208/181/26.4.1982 (ΦΕΚ 214/26.4.1982 τεύχος Β') κοινής απόφασης των Υπουργών Προεδρίας Κυβερνήσεως και Οικονομικών «Αναμόρφωση Συλλογικών Οργάνων Γνωμοδοτικής και Αποφασιστικής αρμοδιότητας του Υπουργείου Οικονομικών».

3. Την από 30/3.3.1988 έκθεση της «Επιτροπής καθορισμού των ορίων του αιγιαλού και παραλίας και θέσεων αμμοληψίας», που καθόρισε τα όρια του αιγιαλού και της παραλίας στην περιοχή «ΤΡΥΠΑ ΜΑΝΤΡΙΑ» του Δήμου Καρύστου και το από Μάρτιο 1988 με κλίμακα 1:500 τοπογραφικό διάγραμμα του Τοπογράφου μηχανικού Δημ. Γ. Κανάρη, που θεωρήθηκε την 22.3.1988 από το Τ.Π. και Π.Ε. της Νομαρχίας Εύβοιας και συνοδεύει την έκθεση της προαναφερόμενης Επιτροπής.

4. Τη σύμφωνη γνώμη του Γενικού Επιτελείου Ναυτικού, που διατυπώθηκε στο Α2/ΙVβ/544.5/268/88/19.5.1988 έγγραφό του.

5. Τις διατάξεις του άρθρου 1 της παραγράφου 1 του Ν. 3200/1955 (ΦΕΚ 97/Α/1955) «περί διοικητικής αποκεντρώσεως» σε συνδυασμό με τις διατάξεις του από 28.6.1955 Β.Δ/τος «περί εξαιρέσεως από της κατά το άρθρο 1 παράγραφος 1 του Ν. 3200/1955 αρμοδιότητος των Νομαρχών, αντιχειμένων τινών αρμοδιότητος του Υπουργού Οικονομικών», του Β.Δ. 704/1970 και του άρθρου 1, παράγραφος 5 του Π.Δ. 71/25.2.1984, σχετικά με τη μεταβίβαση αρμοδιοτήτων του Υπουργού Οικονομικών στους Νομάρχες και στις περιφερειακές Αρχές διανομαρχιακού επιπέδου, αποφασίζουμε:

Επικυρώνουμε την από 30.3.1988 έκθεση της Επιτροπής καθορισμού των ορίων του αιγιαλού και παραλίας και θέσεων αμμοληψίας, καθώς και το από Μάρτιο 1988 τοπογραφικό διάγραμμα, που την συνοδεύει, το οποίο συντάχθηκε από τον Δημ. Γ. Κανάρη, τοπογράφο μηχανικό, με κλίμακα 1:500 και θεωρήθηκε την 22.3.1988 από το Τ.Π. και Π.Ε. της Νομαρχίας Εύβοιας, επί του οποίου η πιο πάνω Επιτροπή, με κόκκινη γραμμή καθόρισε τα όρια του αιγιαλού, στη θέση «ΤΡΥΠΑ ΜΑΝΤΡΙΑ» του Δήμου Καρύστου και με κίτρινη γραμμή τα όρια της παραλίας στην ίδια θέση.

2. Η παρούσα απόφαση μαζί με την έκθεση και το διάγραμμα, που προαναφέραμε, να δημοσιευθούν στην Εφημερίδα της Κυβερνήσεως, σύμφωνα με τις διατάξεις του άρθρου 13 του Ν. 1078/1983.

Χαλκίδα, 12 Απριλίου 1988

Ο Νομάρχης

ΝΙΚΟΣ ΜΙΧΑΛΟΠΟΥΛΟΣ

ΕΚΘΕΣΗ

ΕΠΙΤΡΟΠΗΣ ΚΑΘΟΡΙΣΜΟΥ ΟΡΙΩΝ ΑΙΓΙΑΛΟΥ ΠΑΡΑΛΙΑΣ

Για τον καθορισμό για πρώτη φορά των ορίων του αιγιαλού και της παραλίας στη θέση «ΤΡΥΠΑ ΜΑΝΤΡΙΑ» του Δήμου Καρύστου, στην Κάρυστο σήμερα την 30η του μηνός Μαρτίου 1988 οι υπογράφοντες:

1) Ελένη Μακρή, Οικονομ. Έφορος, Καρύστου ως Πρόεδρος.

2) Ευάγγελος Δομέτιος, εκπρόσωπος του Δ/ντου Τεχν. Υπηρεσιών Νομαρχίας Ευβοίας (του τακτικού μέλους κωλυομένου για υπηρεσιακούς λόγους) σαν μέλους και

3) Πλωτάρχης Λ.Σ. Πολύμερος Ιωάννης, Λιμενάρχης Ραφήνας σαν μέλος που αποτελούμε την επιτροπή του «καθορισμού ορίων αιγιαλού και παραλίας» η σύνθεση της οποίας έχει καθορισθεί με την Ο.208/181/26.4.82 κοινή απόφαση των Υπουργών Προεδρίας της Κυβερνήσεως και Οικονομικών, που συγκλήθηκε με την υπ' αριθ. 857/18.3.88 πρόσκληση της Προέδρου της, μεταβήκαμε επιτόπου στην περιοχή που προαναφέραμε και

ΑΦΟΥ ΛΑΒΑΜΕ ΥΠ' ΟΨΗ

1) Την με αριθ. 603/18.3.88 έγγραφη αίτηση του Δήμου Καρύστου με την οποία ζητείται ο καθορισμός των ορίων αιγιαλού και της παραλίας στην περιοχή αυτή.

2) Το από Μάρτη 1988 τοπογραφικό και υψομετρικό διάγραμμα με κλίμακα 1:500 του Τοπογράφου Μηχανικού Δημ. Γ. Κανάρη σε μία πινακίδα, που ελέγχθηκε για την ακρίβεια της αποτύπωσης την 22.3.1988 και θεωρήθηκε από τη Δ/νση Τεχν. Υπηρεσιών της Νομαρχίας Ευβοίας την 22.3.88 όπως ορίζει το άρθρο 20 του ν. 719/77.

3) Τις διατάξεις του Α.Ν. 2344/40 όπως αυτός τροποποιήθηκε καθώς και την σχετική Δικαστηριακή και Διοικητική Νομολογία.

4) Την από επιτόπιο μετάβαση σχηματισθείσα αντίληψη για το πλάτος της βρεχομένης ζώνης της ξηράς και άλλα συναφή στοιχεία δηλαδή:

α) Περιγραφή της μορφολογίας της περιοχής.

β) Επικρατούσες καιρικές συνθήκες και

γ) Κατάσταση της ακτής, αποφασίζουμε:

1) Καθορίζουμε επί του τοπογραφικού διαγράμματος:

α) την οριογραμμή του αιγιαλού με κόκκινη συνεχή πολυγωνική γραμμή: 1, 2, 3, 4, 5, 6, 7, 8, 9, 10, 11, 12, 13, 14, 15, 16, 17, 18, 19, 20, 21, 22, 23, 24, 25, 26 της οποίας οι κορυφές εξασφαλίζονται από συντεταγμένες του κρατικού δικτύου.


β) Την οριογραμμή της παραλίας με κίτρινη συνεχή πολυγωνική γραμμή: 1', 2', 3', 4', 5'. 6'. 7', 8', 9', 10', 11', 12', 13', 14', 15', 16', 17', 18', 19', 20', 21', 22' σε απόσταση από 10.00 έως 15.00 μέτρων από αυτήν του αιγιαλού, επειδή α) δεν εξυπηρετούνται οι σκοποί της παρ. 1 του άρθρου 7 του Α.Ν. 2344/40 και β) για λόγους βελτίωσης της υποδομής, οι κορυφές της οποίας εξασφαλίζονται από συντεταγμένες του κρατικού δικτύου.

2) Αποφαινόμαστε ότι δεν υφίσταται αιγιαλός και παραλία.


3) Δεν εξαιρούνται τα κτίσματα που βρίσκονται στη ζώνη της παραλίας.

Η ΕΠΙΤΡΟΠΗ

Η ΠΡΟΕΔΡΟΣ	ΤΑ ΜΕΛΗ
ΜΑΚΡΗ ΕΛΕΝΗ	Ε. ΔΟΜΕΤΙΟΣ, Ι. ΠΟΛΥΜΕΡΟΣ

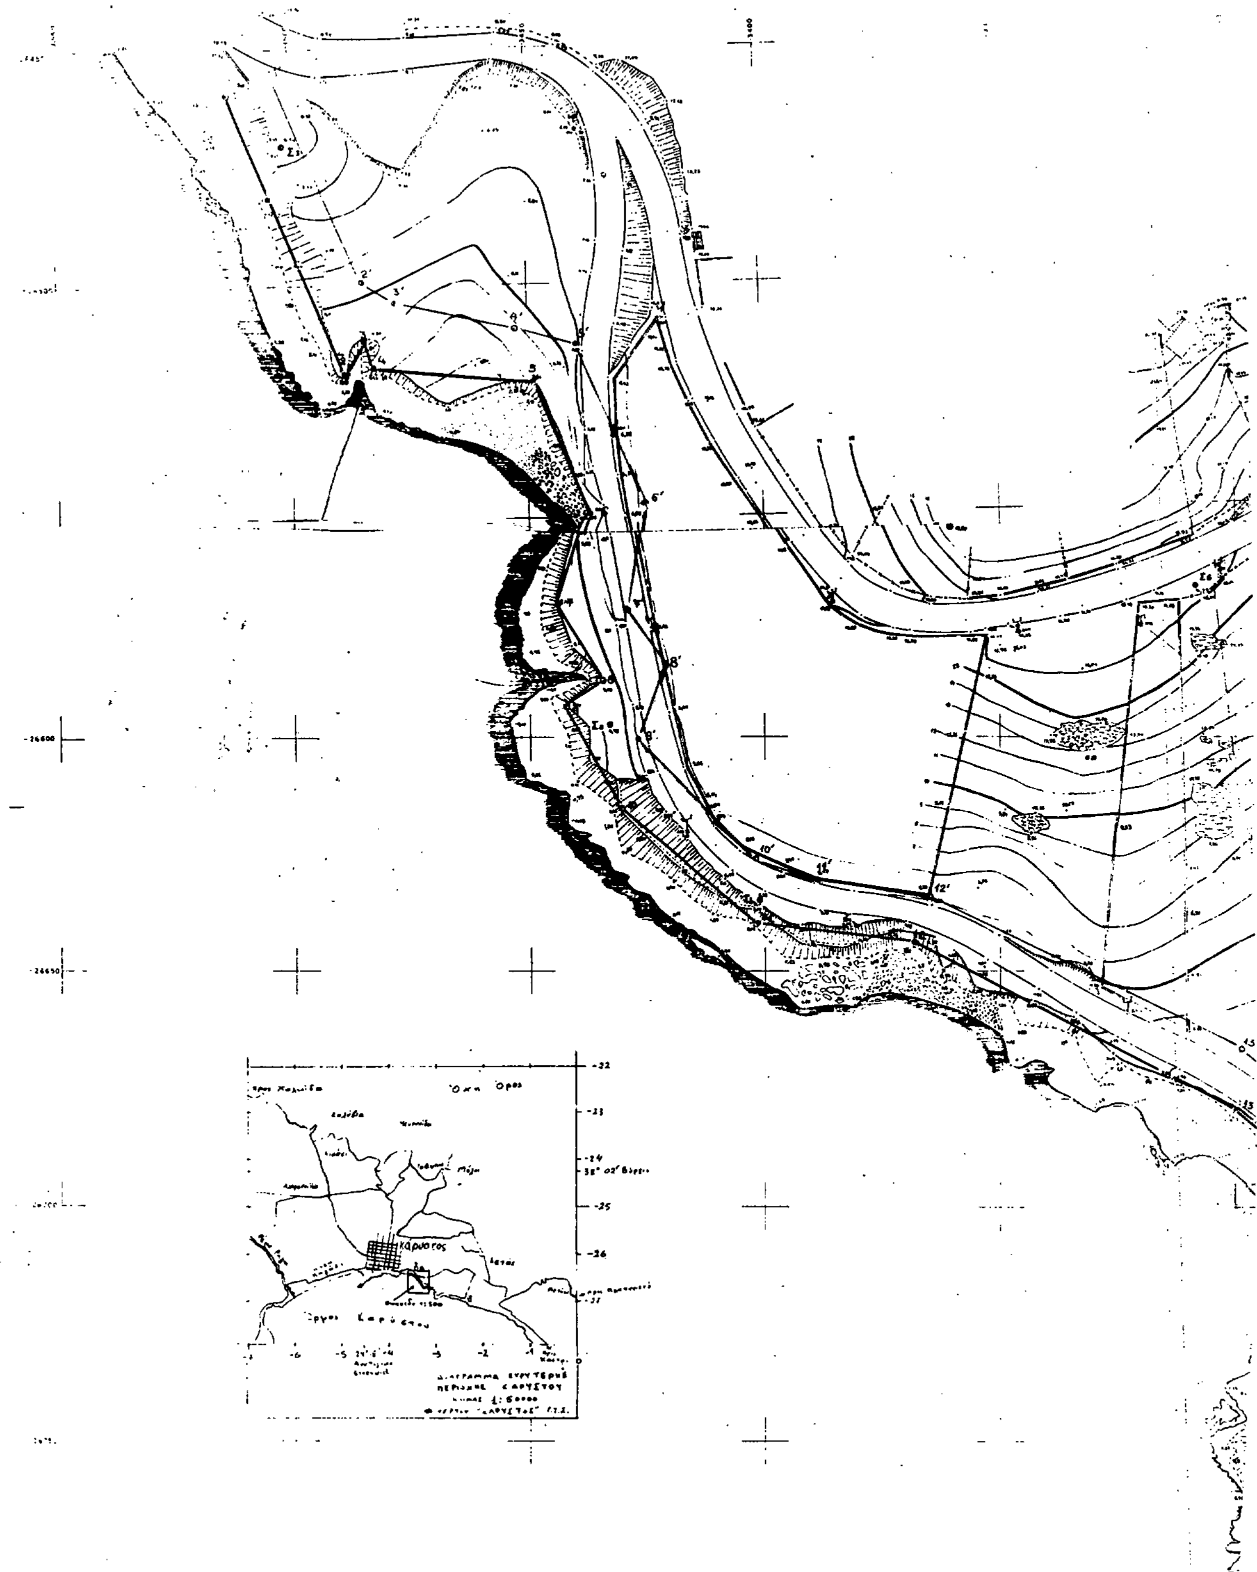
Όχη Όρος
Κάρυστος
-22
-23
-24
-25
-26
-6
-5
-4
-3
-2
-1
0



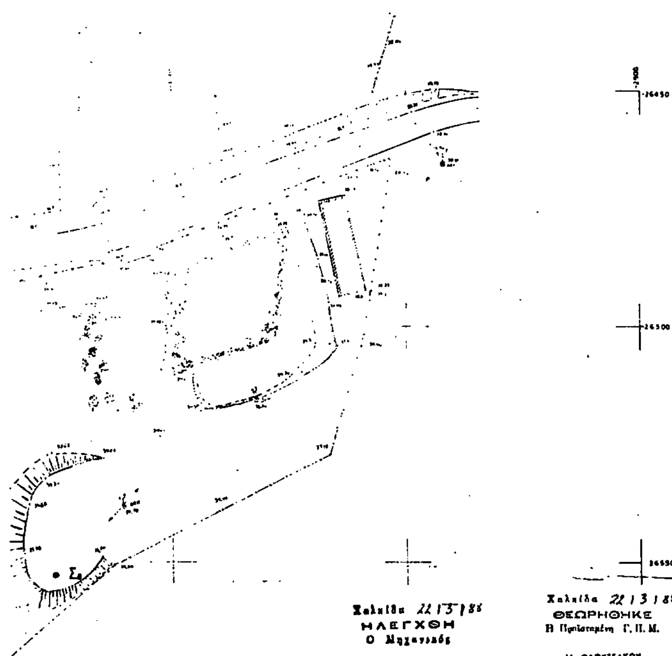

ΥΠΟΜΝΗΜΑ ΕΠΙΤΡΟΠΗΣ

1. Το ... 31-3-1988 ... [illegible]

2. [illegible]

ΚΑΡΥΣΤΟΣ 3.10.88

[illegible]

*Η εξάρτηση με το κρατικό δίκτυο έγινε με χρήση των κάτωθι τριγωνομετρικών σημείων:
Φάρος Καρύστου, Μονεζα, Καζαρα ράχη, Μνήμα, Κάπρου

Στο σημείο Σ1 της πινακίδας έχει γεωγρ. συν/νες:
φ = 38° 00' 40" και
λ = 24° 25' 57"

Χαλκίδα 22.3.88
ΗΛΕΓΧΘΗ
Ο Μηχανικός
ΕΥΑΓΓ. ΔΟΜΕΤΙΟΣ
πολ. μηχανικός
ΙΣΒ ΔΑ

Χαλκίδα 22.3.88
ΘΕΩΡΗΘΗΚΕ
Η Προϊσταμένη Γ.Π.Μ.
Μ. ΦΑΟΥΤΣΑΚΟΥ
ΤΟΠ. ΜΗΧΑΝΙΚΟΣ



ΑΚΡΙΒΕΣ ΑΝΤΙΓΡΑΦΟΝ
ΕΥΑΓΓ. ΔΟΜΕΤΙΟΣ
πολ. μηχανικός
ΙΣΒ ΔΑ

ΥΠΟΜΝΗΜΑ

- Βαθειά γραμμή
- Συρματόπλεγμα
- Μάντρα
- Μάντρα με συρματόπλεγμα
- Απότομη κατάπτωση
- Βράχος
- 17.85 Ταχυμετρικό σημείο
- Στάση
- Τριγωνομετρικό σημείο Δ' τάξης
- Κολώνα ΔΕΗ
- Ελαιώνας
- Πηγάδι
- Κολώνα Ο.Τ.Ε

1	-3513,50	-26464,70	1'	[illegible]	[illegible]
2	-3480,00	-26519,00	2'	[illegible]	[illegible]
3	-3484,70	-26512,00	3'	[illegible]	[illegible]
4	-3483,00	-26517,60	4'	[illegible]	[illegible]
5	-3449,10	-26520,70	5'	-3430,00	[illegible]
6	-3437,10	-26548,80	6'	-3425,40	[illegible]
7	-3444,20	-26571,30	7'	-3429,20	[illegible]
8	-3434,50	-26587,80	8'	-3421,00	[illegible]
9	-3442,30	-26593,20	9'	-3427,10	[illegible]
10	-3430,60	-26615,00	10'	-3402,10	-26626,70
11	-3401,50	-26639,20	11'	-3388,90	[illegible]
12	-3368,10	-26643,40	12'	-3364,90	-26633,30
13	-3299,70	-26679,10	13'	-3290,90	[illegible]
14	-3285,40	-26691,60	14'	-3274,90	[illegible]
15	-3278,20	-26704,80	15'	-3266,40	[illegible]
16	-3280,00	-26725,20	16'	-3266,90	[illegible]
17	-3297,10	-26750,50	17'	-3259,90	-26717,00
18	-3291,10	-26757,60	18'	-3245,90	[illegible]
19	-3272,80	-26749,30	19'	-3210,60	[illegible]
20	-3263,70	-26732,30	20'	-3190,60	-26728,70
21	-3246,30	-26774,70	21'	-3181,70	[illegible]
22	-3242,40	-26712,00	22'	-3169,10	-26775,00
23	-3214,30	-26703,40			
24	-3199,80	-26722,60			
25	-3193,10	-26763,10			
26	-3182,70	-26782,50			

ΓΡΑΦΕΙΟ ΤΕΧΝΙΚΩΝ ΜΕΛΕΤΩΝ

Δ. ΚΑΝΑΡΗΣ - Σ. ΣΟΥΡΛΗ - Ι. ΑΓΓΕΛΟΘΑΝΑΣΗΣ & ΣΥΝΕΡΓΑΤΕΣ
τηλ 6380275 - 6390588

ΕΡΓΟ: ΤΟΠΟΓΡΑΦΙΚΟ ΔΙΑΓΡΑΜΜΑ ΠΕΡΙΟΧΗΣ "ΤΡΥΠΑ ΜΑΝΤΡΙΑ" ΚΑΡΥΣΤΟΥ

ΕΡΓΟΔΟΤΗΣ: ΜΟΝΤΟΦΟΛΙ ΑΕ.

ΜΕΛΕΤΗΤΗΣ: Δ. ΚΑΝΑΡΗΣ

ΕΜΒΑΔΟΝ	ΚΛΙΜΑΚΑ
	1:500
	ΧΡΟΝΟΣ ΜΕΛΕΤΗΣ: ΜΑΡΤΗΣ 88

Για το γραφείο

Αριθ. 1638 (3)

Κήρυξη ως αναδασωτέας συνδιακατεχόμενης δασικής έκτασης εκατόν τριάντα τετραγ. μέτρων (130 τ.μ.) στη θέση «Ποτάμι» περιφέρειας Κοινότητος Βλαχιάς Ν. Ευβοίας.

Ο ΔΙΕΥΘΥΝΤΗΣ ΔΑΣΩΝ Ν. ΕΥΒΟΙΑΣ

Έχοντας υπόψη:

1. Τις δ/ξεις για διοικητική αποκέντρωση και τη 550/16.2.1988 απόφαση του Νομάρχη Εύβοιας «περί αναθέσεως αρμοδιοτήτων υπογραφής υπηρεσιακών εγγράφων».

2. Τις δ/ξεις του άρθρου 117 παρ. 3 του Συντάγματος της Χώρας.

3. Τις δ/ξεις του Ν. 998/79 «περί προστασίας Δασών και δασικών εκτάσεων της Χώρας» και ειδικότερα:

α) του άρθρου 41 παρ. 1

β) του άρθρου 38.

4. Τις δ/ξεις των δ/γών του Υπ. Γεωργίας: α) 160417/1180/ 8.7.80, β) 182447/3049/24.9.80.

5. Τη Ηβ/1236/21.6.88 αναφορά του Δασαρχείου Λίμνης περί κηρύξεως ως αναδασωτέας της αναφερόμενης δασικής έκτασης που καταλήφθηκε και εχχερσώθηκε παράνομα από τον Γεώργιο Σταθέλο, αποφασίζουμε:

Κηρύσσουμε ως αναδασωτέα με σκοπό τη διατήρηση του χαρακτήρα του δάσους και την προστασία και ανάπτυξη της δασικής βλάστησης κ.λπ. την συνδιακατεχόμενη δασική έκταση των εκατόν τριάντα τετραγ. μέτρ. (130 τ.μ.) που βρίσκεται στη θέση «Ποτάμι» Κοινότητας Βλαχιάς Ν. Εύβοιας και προσδιορίζονται από τα στοιχεία Α-Β-Γ-Δ-Α και με όρια:

Ανατολικά: με συνδιακατεχόμενο δάσος Βλαχιάς.

Δυτικά: με συνδιακατεχόμενο δάσος Βλαχιάς.


Βόρεια: με συνδιακατεχόμενο δάσος Βλαχιάς.


Νότια: με συνδιακατεχόμενο δάσος Βλαχιάς.

Όπως φαίνεται στο συνημμένο τοπογρ. διάγραμμα που αποτελεί αναπόσπαστο μέρος της παρούσας απόφασης.

Η απόφαση αυτή να δημοσιευθεί στην Εφημερίδα της Κυβερνήσεως.

Χαλκίδα, 12 Ιουλίου 1988
Με εντολή Νομάρχη
Ο Διευθυντής
ΗΛΙΑΣ ΚΑΠΡΑΛΟΣ

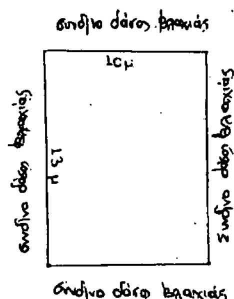

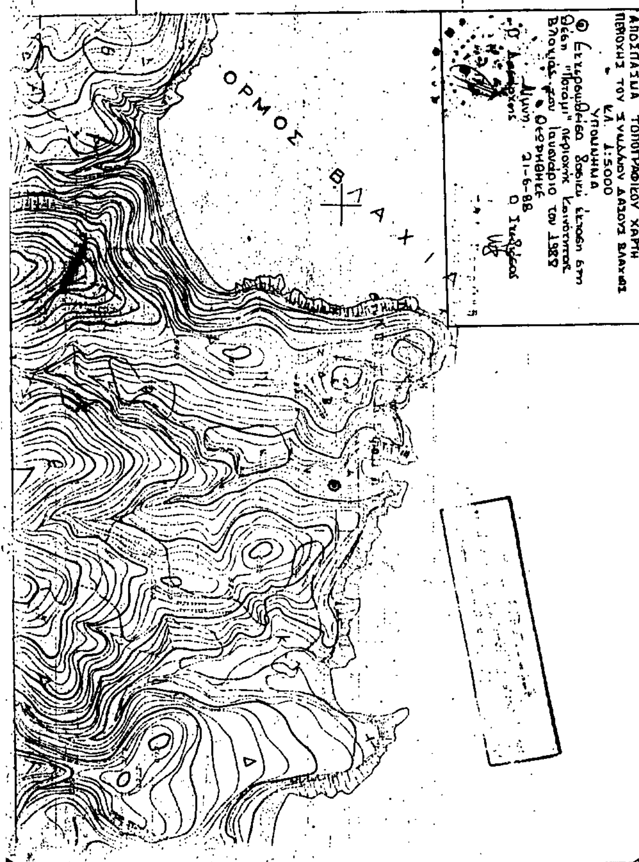

Αριθ. 1658 (4)

Κήρυξη ως αναδασωτέας δημόσιας δασικής έκτασης δεκάξι στρεμμάτων (16,00) στη θέση «Πλατάνια - Νυχτερίδες» περιφέρειας Κοινότητος Κουρκουλών Ν. Ευβοίας.

Ο ΔΙΕΥΘΥΝΤΗΣ ΔΑΣΩΝ Ν. ΕΥΒΟΙΑΣ

Έχοντας υπόψη:

1. Τις δ/ξεις για διοικητική αποκέντρωση και τη 550/16.2.1988 απόφαση του Νομάρχη Εύβοιας «περί αναθέσεως αρμοδιοτήτων υπογραφής υπηρεσιακών εγγράφων».

2. Τις δ/ξεις του άρθρου 117 παρ. 3 του Συντάγματος της Χώρας.

3. Τις δ/ξεις του Ν. 998/79 «περί προστασίας Δασών και δασικών εκτάσεων της Χώρας» και ειδικότερα:

α) του άρθρου 41 παρ. 1

β) του άρθρου 38.

4. Τις δ/ξεις των δ/γών του Υπ. Γεωργίας: α) 160417/1180/8.7.80, β) 182447/3049/24.9.80.

5. Τη Ηβ/1944/5.7.88 αναφορά του Δασαρχείου Λίμνης περί κηρύξεως ως αναδασωτέας της αναφερόμενης δασικής έκτασης που κάηκε την 13.4.1988, αποφασίζουμε:

Κηρύσσουμε ως αναδασωτέα με σκοπό τη διατήρηση του χαρακτήρα του δάσους και την προστασία και ανάπτυξη της δασικής βλάστησης κ.λπ. τη δημόσια δασική έκταση των 16,00 στρεμμάτων που βρίσκεται στη θέση «Πλατάνια - Νυχτερίδες» Κοινότητας Κουρκουλών Ν. Εύβοιας και προσδιορίζονται από τα στοιχεία Α-Β-Γ-Δ-Ε-Ζ-Η-Θ-Ι-Α και με όρια:

Ανατολικά: Με δημόσιο Δάσος Κουρκουλών.

Δυτικά: Με δημόσιο Δάσος Κουρκουλών.


Βόρεια: Με δημόσιο Δάσος Κουρκουλών.


Νότια: Με ρέμα και στη συνέχεια αγρό.

Όπως φαίνεται στο συνημμένο τοπογρ. διάγραμμα που αποτελεί αναπόσπαστο μέρος της παρούσας απόφασης.

Η απόφαση αυτή να δημοσιευθεί στην Εφημερίδα της Κυβερνήσεως.

Χαλκίδα, 12 Ιουλίου 1988
Με εντολή Νομάρχη
Ο Διευθυντής
ΗΛΙΑΣ ΚΑΠΡΑΛΟΣ

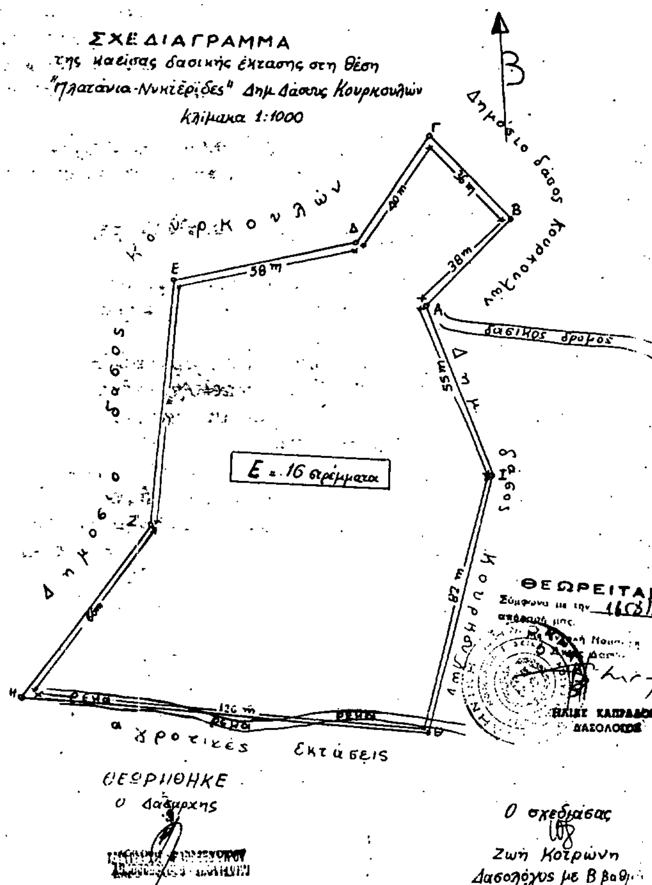

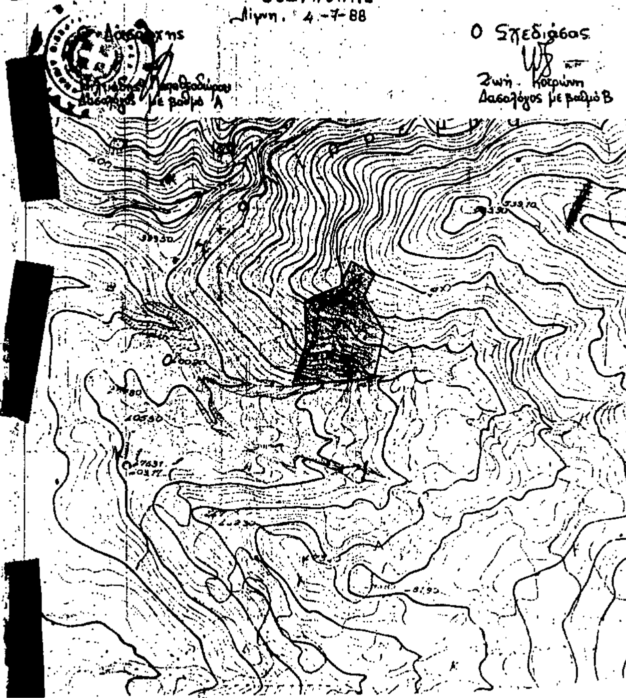

Αριθ. 11722 (5)

Επικύρωση έκθεσης και διαγράμματος καθορισμού ορίων αιγιαλού και παραλίας στη θέση Σχίνος (Αγία Σωτήρα) Ν. Κορινθίας.

Ο ΝΟΜΑΡΧΗΣ ΚΟΡΙΝΘΙΑΣ

Έχοντας υπόψη:

1. Τις διατάξεις:

α) του Α.Ν. 2344/40 «περί αιγιαλού και παραλίας»,

β) Του Α.Ν. 263/68 «Περί τροποποιήσεως συπληρώσεως των διατάξεων περι δημοσίων κτημάτων».

γ) Του Π.Δ. 636/77 «περι διαρθρώσεως του Υπουργείου Οικονομικών και Οργανισμού των υπηρεσιών αυτού».

δ) Του Ν. 3200/55 «περί διοικητικής αποκεντρώσεως».

2. Την από 13 Ιανουαρίου 1988 έκθεση της επιτροπής τουα΄ρθρου 74 του Π.Δ. 636/77 (όπως η επιτροπή αυτή αναμορφώθηκε με την Ο. 208/181/24.4.82 κοινή απόφαση των Υπουργών Προεδρίας της Κυβερνήσεως και Οικονομικών) με την οποίακαθορίζονται τα όρια αιγιαλού και παραλίας σε τμήμα παραλίας στη θέση Σχίνος (Αγ. Σωτήρα) Ν. Κορινθίας.

3. Το από Αύγουστο 1987 τοπογραφικό και υψομετρικό διάγραμμα που συντάχθηκε από τον τοπογράφο Μηχανικό Γεώργιο Μαυριά σε μιά πινακίδα και με κλίμακα 1/500 και ελέγχθηκε από τον Δ/ντή Τεχν. Υπηρεσιών Ν. Κοριθνίας την 13.1.88 και συνοδεύει την πιο πάνω έκθεση, πάνω στο οποίο η επιτροπή έχει χαράξει την οριογραμμή του αιγιαλού και της παραλίας στη θέση «ΣΧΙΝΟΣ» Αγ. Σωτήρας Ν. Κορινθίας.

4. Τη γνωμοδότηση του Γ.Ε.Ν. που περιλαμβάνεται στο αρ. 544.5/317/7.7.88 έγγραφό του, αποφασίζουμε

Επικυρώνουμε την από 24.7.88 έκθεση της επιτροπής καθορισμού των ορίων αιγιαλού και παραλίας, καθώς και το από Αύγουστο 1987 τοπογραφικό και υψομετρικό διάγραμμα του τοπογράφου Μηχανικού Γεωργίου Μαυριά που θεωρήθηκε την 13.1.88 από τον Δ/ντή Τεχνικών Υπηρεσιών Ν. Κορινθίας, επί του οποίου η πιο πάνω επιτροπή καθόρισε την οριογραμμή του αιγιαλού με συνεχή ερυθρά πολυγωνική γραμμή με τα στοιχεία 15, 1, 2, 3, 4, 5, 6, 7, 8, και την οριογραμμή της παραλίας με συνεχή κίτρινη πολυγωνική γραμμή με τα στοιχεία 20΄, 1΄, 2΄, 3΄, 4΄, 5΄, 6΄, 7΄, 8΄.

Η παρούσα απόφαση μαζί με το διάγραμμα και την Έκθεση που αναφέραμε να δημοσιευτούν στην Εφημερίδα της Κυβερνήσεως.

Κόρινθος, 13 Ιουνίου 1988

Ο Νομάρχης

ΔΗΜ. ΚΩΤΣΟΠΟΥΛΟΣ

ΕΚΘΕΣΗ
ΕΠΙΤΡΟΠΗΣ ΚΑΘΟΡΙΣΜΟΥ ΟΡΙΩΝ ΑΙΓΙΑΛΟΥ
(ΑΡΘΡ. 74 Π.Δ. 636/77)
ΣΤΟΝ ΣΧΙΝΟ (ΑΓ. ΣΩΤΗΡΑ) Ν. ΚΟΡΙΝΘΙΑΣ

Στη Κόρινθο σήμερα την 24 Ιουνίου του έτους 1988 ημέρα Παρασκευή και ώρα 10η οι υπογεγραμμένοι:

1. Δημήτριος Πολύζος (Έφορος Κορίνθου) ως Πρόεδρος.

2. Γεώργιος Στάμπολας (Δ/ντής Τεχν. Υπηρεσιών Ν. Κορινθίας) ως Μέλος.

3. Ευάγγελος Σαριδάκης (Λιμενάρχης Κορίνθου), ως Μέλος.

αποτελούντες την Επιτροπή καθορισμού των ορίων αιγιαλού σύμφωνα με το άρθρο 74 του Π.Δ. 636/77 συγκληθείσα μετά από σχετική πρόσκληση του Προέδρου αυτής μεταβήκαμε επί τόπου στην παραλία Αγ. Σωτήρα του Ν. Κορινθίας στις 13.1.88 και λαβόντες υπόψη:

1. Την από 24.8.87 αίτηση του Π. Μαυριά, Α. Γιαννίση & Ι. Κεφαλωνίτη κατοίκων Αθηνών με την οποία υπέβαλαν τοπ/κά & υψομ/κά διαγρ/τα και ζητούν τον καθορισμό των ορίων του αιγιαλού στην πιο πάνω περιοχή.

2. Το από Αύγουστο 1987 τοπ/κό και υψομ/κό διάγραμμα που συντάχθηκε από τον Τοπ/φο Μηχ/κό Γεώργιο Μαυριά σε μιά πινακίδα και με κλίμακα 1/500 και ελέγχθηκε από το Δ/ντή Τεχν. Υπηρεσιών Ν. Κορινθίας επί τόπου για την ακρίβεια της αποτύπωσης όπως ορίζει το άρθρο 20 του Ν. 719/77.

3. Τις διατάξεις του Α.Ν. 2344/40 όπως αυτός τροποποιήθηκε και την προς τούτο σχετική δικαστηριακή και διοικητική Νομολογία.

4. Την αντίληψη που σχηματίστηκε από τη μετάβαση επί τόπου για το πλάτος της βρεχομένης ζώνης της ξηράς και για τα λοιπά στοιχεία.

ήτοι:

α) Το ότι τα πρανή είναι μεγάλης εγκάρσιας κλίσης.

β) Το ΦΕΚ 627/24.11.78 στο οποίο δημοσιεύθηκε η από 10.5.78 έκθεση της επιτροπής καθορισμού των ορίων αιγιαλού στη θέση Αγ. Σωτήρα Σχίνου που συνδέεται με το υπ' όψιν διάγραμμα ανατολικά.

γ) Το ότι οι καιρικές συνθήκες είναι συνήθως άνεμοι βορειοδυτικοί μεγάλης σχετικά έντασης.

δ) Το ότι δεν υφίσταται μεγάλη αλλοίωση της παραλίας.

ε) Το ότι ο καθορισμός του αιγιαλού και της παραλίας γίνεται για πρώτη φορά.

στ) Το ότι η σύσταση του εδάφους είναι άλλού βραχώδης και αλλού αργιλική.

ζ) Το 544.5/317/88/889/7.6.88 έγγραφο του ΓΕΝ που εγκρίνει την από 13.1.88 έκθεση της επιτροπής και το διάγραμμα που την συνοδεύει, αποφασίζει:

1. Καθορίζει στο πιό πάνω τοπ/κό και υψομ/κό διάγραμμα την οριογραμμή του αιγιαλού με συνεχή ερυθρά πολυγωνική γραμμή με τα στοιχεία 15, 1, 2, 3, 4, 5, 6, 7, 8, της οποίας τις κορυφές εξασφαλίζει από το κρατικό τριγωνομετρικό δίκτυο.

2. Την οριογραμμή της παραλίας πλάτους 10 μέτρων με συνεχή κίτρινη πολυγωνική με στοιχεία 20΄, 1΄, 2΄, 3΄, 4΄, 5΄, 6΄, 7΄, 8΄ της οποίας τις κορυφές εξασφαλίζει από διάφορα σταθερά σημεία (πάσσαλοι από σκυρόδεμα και σιδερόβεργα), επειδή δεν εξυπηρετούνται οι σκοποί της παραγράφου 1 του άρθρου 7 του Α.Ν. 2344/40.


Κόρινθος, 13 Ιουλίου 1988


Η ΕΠΙΤΡΟΠΗ

Δ. ΠΟΛΥΖΟΣ (Έφορος Κορίνθου)


Γ. ΣΤΑΜΠΟΛΑΣ (Δ/ντής ΤΥΝΚ)

Ε. ΣΑΡΙΔΑΚΗΣ (Λιμενάρχης Κορίνθου)

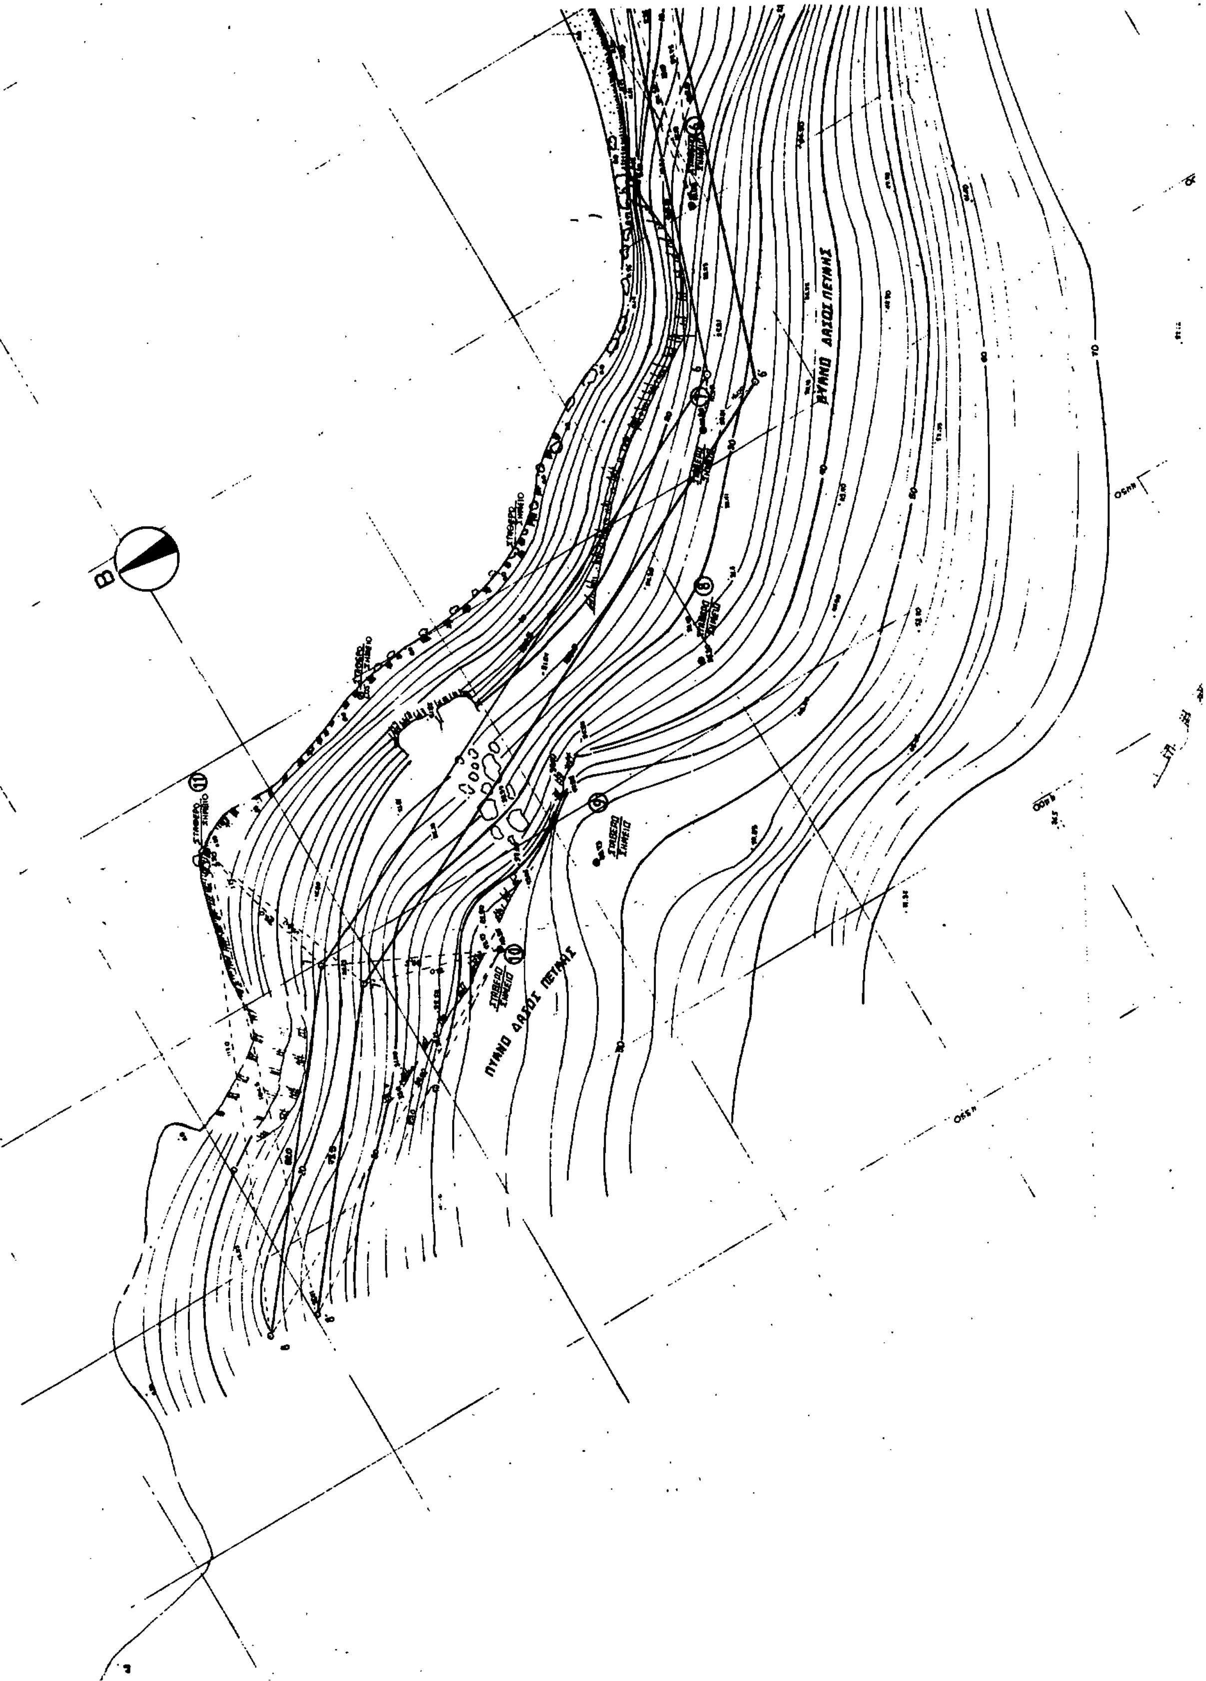
ΠΥΚΝΟ ΔΑΣΟΣ ΠΕΥΚΗΣ
ΠΥΚΝΟ ΔΑΣΟΣ ΠΕΥΚΗΣ

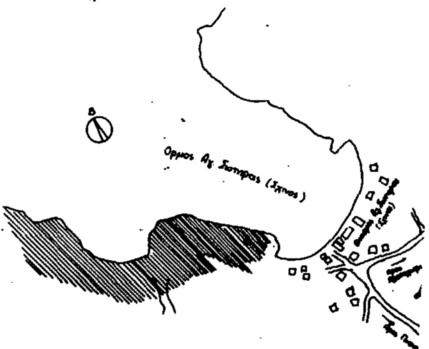

ΣΚΑΡΙΦΗΜΑ ΕΥΡΥΤΕΡΗΣ ΠΕΡΙΟΧΗΣ

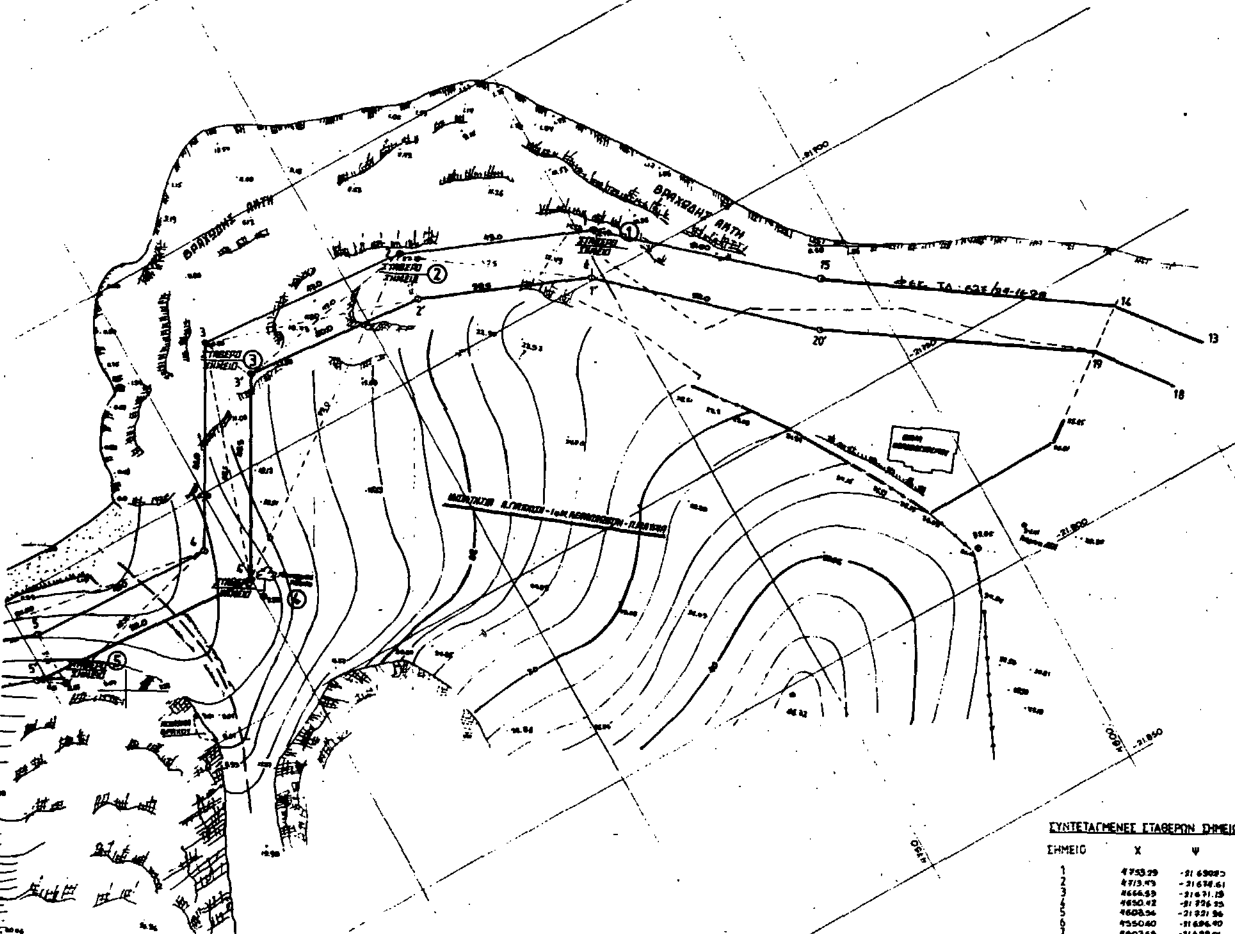

ΣΥΝΤΕΤΑΓΜΕΝΕΣ ΣΤΑΘΕΡΩΝ ΣΗΜΕΙΩΝ

ΣΗΜΕΙΟ	X	Ψ
1	4753.29	-21690.85
2	4713.49	-21678.61
3	4666.59	-21671.19
4	4650.42	-21726.25
5	4608.56	-21721.56
6	4550.40	-21696.40
7	4507.65	-21698.05
8	4464.20	-21648.80
9	4458.15	-21604.30
10	4458.40	-21595.86
11	4485.80	-21551.90

ΣΥΝΤΕΤΑΓΜΕΣ ΚΟΡΥΦΩΝ ΓΡΑΜΜΗΣ ΑΙΓΙΑΛΟΥ

ΣΗΜ	X	Ψ
1	4753.29	-21690.80
2	[illegible]	[illegible]
3	[illegible]	[illegible]
4	4646.00	[illegible]
5	[illegible]	[illegible]
6	[illegible]	-21780,30
7	4443,90	[illegible]
8	[illegible]	-21469,20

ΤΟΠΟΓΡΑΦΙΚΟ & ΥΨΟΜΕΤΡΙΚΟ ΔΙΑΓΡΑΜΜΑ

Τμήματος Παραλίας ΣΧΙΝΟΥ(ΑΓ. ΣΩΤΗΡΑ) Ν. ΚΟΡΙΝΘΟΥ

Κλίμακα 1:500

ΥΠΟΜΝΗΜΑ

Το παρόν συνοδεύει την από 13-1-88 έκθεση επιτροπής του άρθρου 74 του ΠΔ/636/77

...15, 1, 2, 3, 4, 5, 6, 7, 8 ... οριογραμμή αιγιαλού

20', 1', 2', 3', 4', 5', 6', 7', 8' οριογραμμή παραλίας

• ΔΕΝ ΥΠΑΡΧΟΥΝ ΚΤΙΣΜΑΤΑ ΣΤΗ ΖΩΝΗ ΠΑΡΑΛΙΑΣ
• ΠΑΛΑΙΟΣ ΑΙΓΙΑΛΟΣ ΔΕΝ ΥΠΑΡΧΕΙ

Ο Συντάξας Μηχανικός

ΓΕΩΡΓΙΟΣ Π. ΜΑΥΡΙΑΣ

Κόρινθος
Η ΕΠΙΤΡΟΠΗ

Πολύζος
Γεώργιος Σταμπόλας
Ευάγγ. Σαριδάκης
Λιμενάρχης

Κόρινθος 13-1-88
Τ.Υ.Ν. Κορινθίας

Αριθ. 931 (6)

Κήρυξη αναδασωτέας έκτασης (1,960) στρεμμάτων, στη θέση Γούβα Καλογήρου, της περιφερείας Κοινότητας Κουταλά του Νομού Κορινθίας.

Ο ΝΟΜΑΡΧΗΣ ΚΟΡΙΝΘΙΑΣ

Έχοντας υπόψη:

1. Τις διατάξεις για διοικητική αποκέντρωση.
2. Τις διατάξεις του άρθρου 117 παρ. 3 του Συντάγματος της χώρας.
3. Τις διατάξεις του Ν. 998/79 «Περί προστασίας των δασών κλπ.» καιε ιδικότερα:
α) του άρθρου 41 παρ. 1
β) του άρθρου 38 παρ. 1
4. Τις διαταγές του Υπουργείου Γεωργίας:
α) 160417/1188/3.7.80.
β) 182447/3049/24.9.80.
5. Ότι η έκταση που αναφέρεται στο θέμα αποφιλώθηκε παράνομα από τον Κων/νο Θεοδ. Καλαρά κάτοικο Χιλιομοδίου και σύμφωνα με την αριθ. 2003/9.5.88 πρόταση του Δασαρχείου Κορίνθου επιβάλλεται να κηρυχθεί αναδασωτέα, αποφασίζουμε:

Κηρύσσουμε αναδασωτέα, με σκοπό τη διατήρηση τού χαρακτήρα της βασικής έκτασης με φυσική αναγέννηση ώστε ν' αποκλειστεί η διάθεση αυτής για άλλο προορισμό, τη Δημόσια δασική έκταση εμβαδού ενός στρέμματος και εννιακοσίων εξήντα τετραγωνικών μέτρων (1,960) που βρίσκεται στη θέση «Γούβα Καλογήρου» της περιφερείας της Κοινότητας Κουταλά.

προσδιορίζεται με τα στοιχεία Α Β Γ Δ Ε Α και Ζ Η Θ Ι Κ Λ Ζ, και έχει όρια:


ΤΜΗΜΑ 1ο
Ανατολικά: Μέ αγρό
Δυτικά: Με δάσος
Βόρεια: Ομοίως
Νότια: Με χορτολιβαδική έκταση

ΤΜΗΜΑ 2ο
Ανατολικά: Μέ δάσος
Δυτικά: Με αγρό
Βόρεια: Με δάσος
Νότια: Με δασική έκταση και δάσος.


Όπως φαίνεται στο συνημμένο τοπογραφικό διάγραμμα που αποτελεί αναπόσπαστο μέρος της αποφάσεως αυτής.

Η απόφαση αυτή να ισχύει από της κοινοποιήσεως της αρμοδίως (αρθρ. 41 Ν. 998/79) και προ της δημοσιεύσεώς της στην εφημερίδα της Κυβερνήσεως (άρθρ. 37 Ν. 3200/55).

Κόρινθος, 1 Ιουλίου 1988
Ο Νομάρχης
ΔΗΜ. ΚΩΤΣΟΠΟΥΛΟΣ

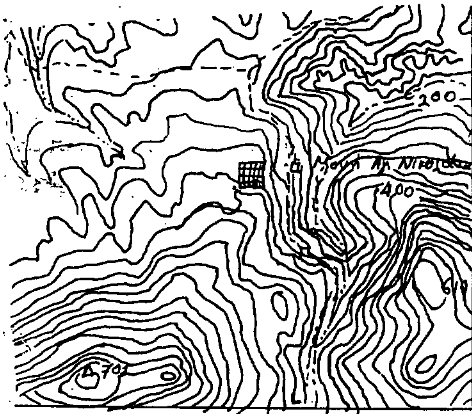

ΑΠΟΣΠΑΣΜΑ ΧΑΡΤΟΥ
Περιγραφής κοινότητας Κουταλά
Κλίμακα 1: 20.000

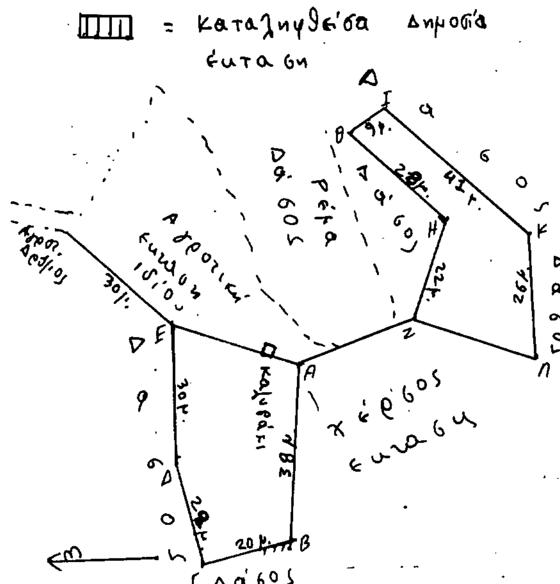

ΣΧΕΔΙΑΓΡΑΜΜΑ
Δημόσιας δασικής έκτασης στη θέση «Γούβα Καλογήρου» περιφερείας κοινότητας Κουταλά που καταλήφθηκε από τον Κων/νο Καλαρά του Θεοδοσίου κατοίκου Χιλιομοδίου

ΚΛΙΜΑΚΑ 1: 1000
ΕΜΒΑΔΟΝ ΑΒΓΔΕΑ = 1,120 στρ.
ΖΗΘΙΚΛΖ = 0,840 "
ΣΥΝΟΛΟΝ 1,960 "

931/1.7.88
11.7.88

ΘΕΩΡΗΘΗΚΕ
Κόρινθος 1/7/1988
Ο Νομάρχης
Δημ. Κωτσόπουλος

Κόρινθος 19-6-1987
Ο Δασάρχης
Παν. Αλεξίου
Δασολόγος με Α β.

Ο Συντάξας
Αθ. Σιούλας
τεχ/ος δασ/ίας